



# SEZIONE A-A

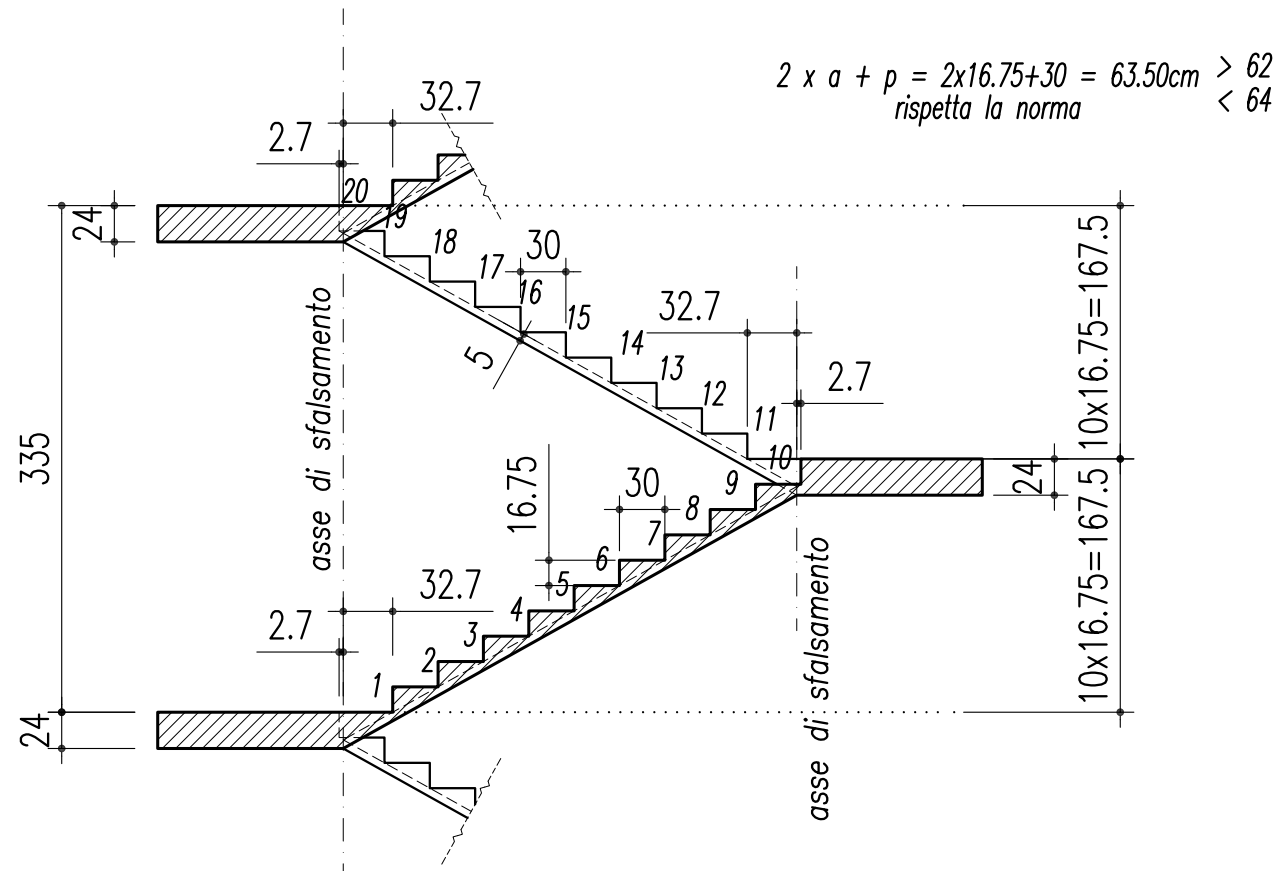


# PIANTA

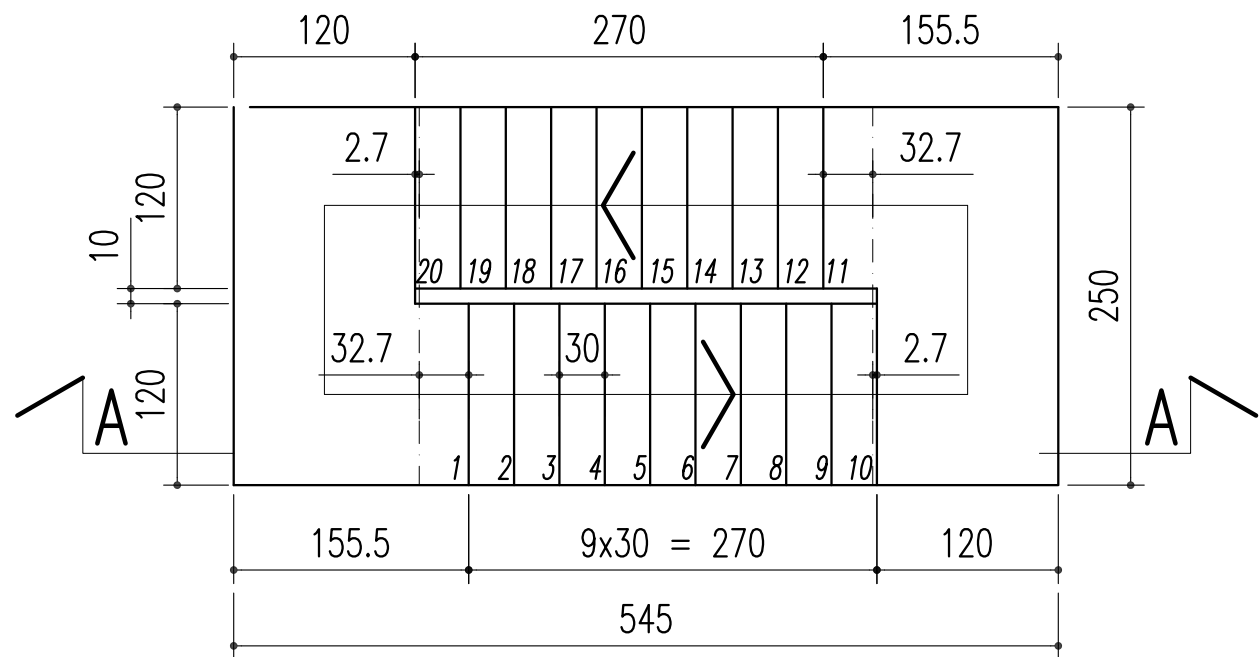


SCALA A GRADINI A SBALZO

SCALA 1 : 50

# SEZIONE A-A

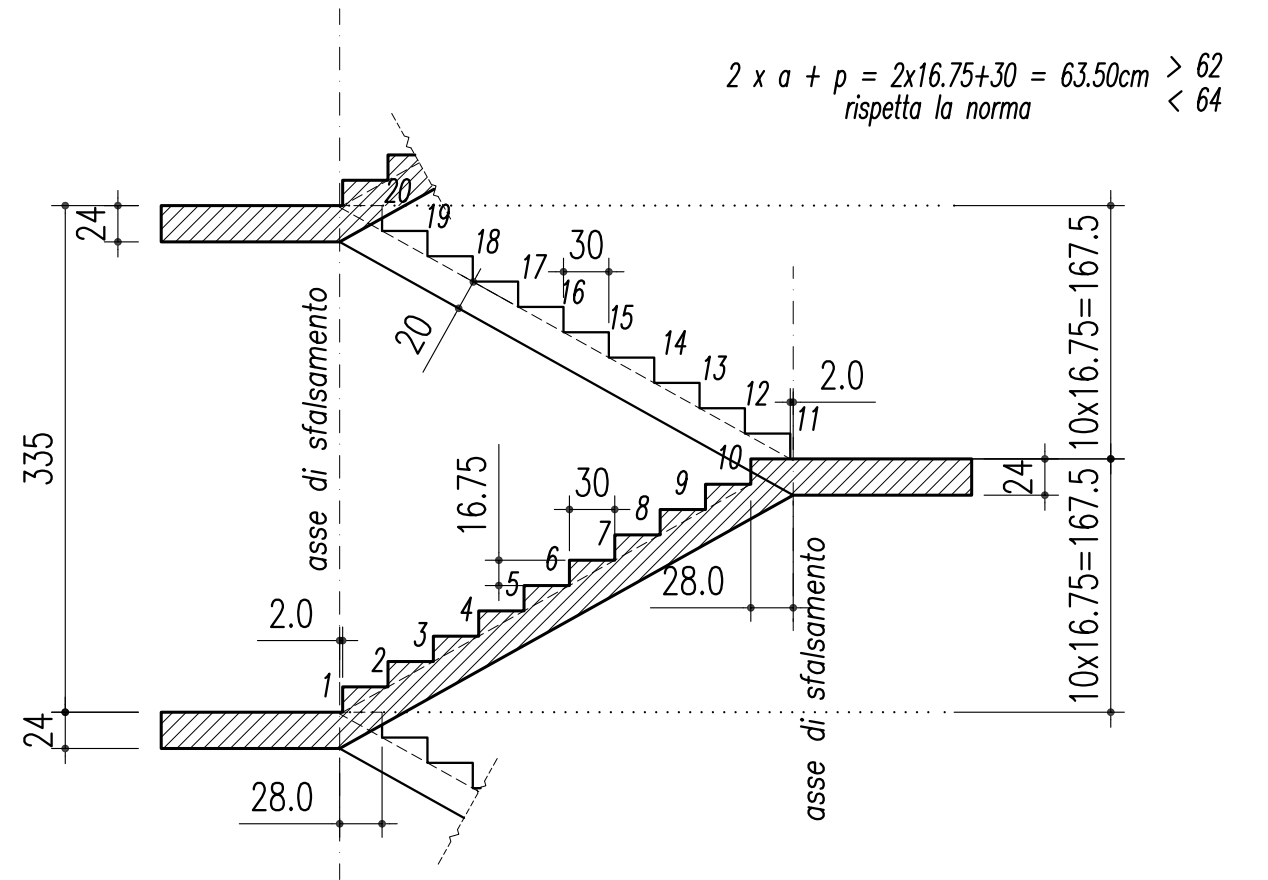

# PIANTA

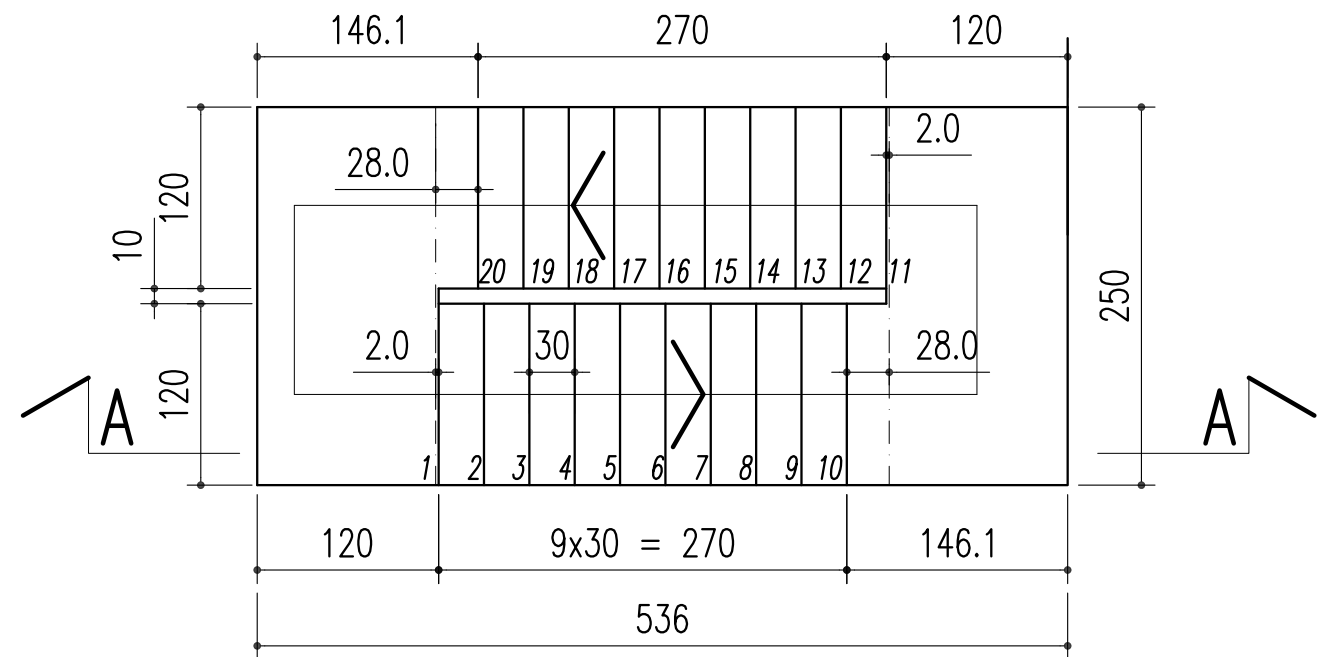

SCALA A SOLETTONE RAMPANTE

SCALA 1 : 50