SEZIONE A–A

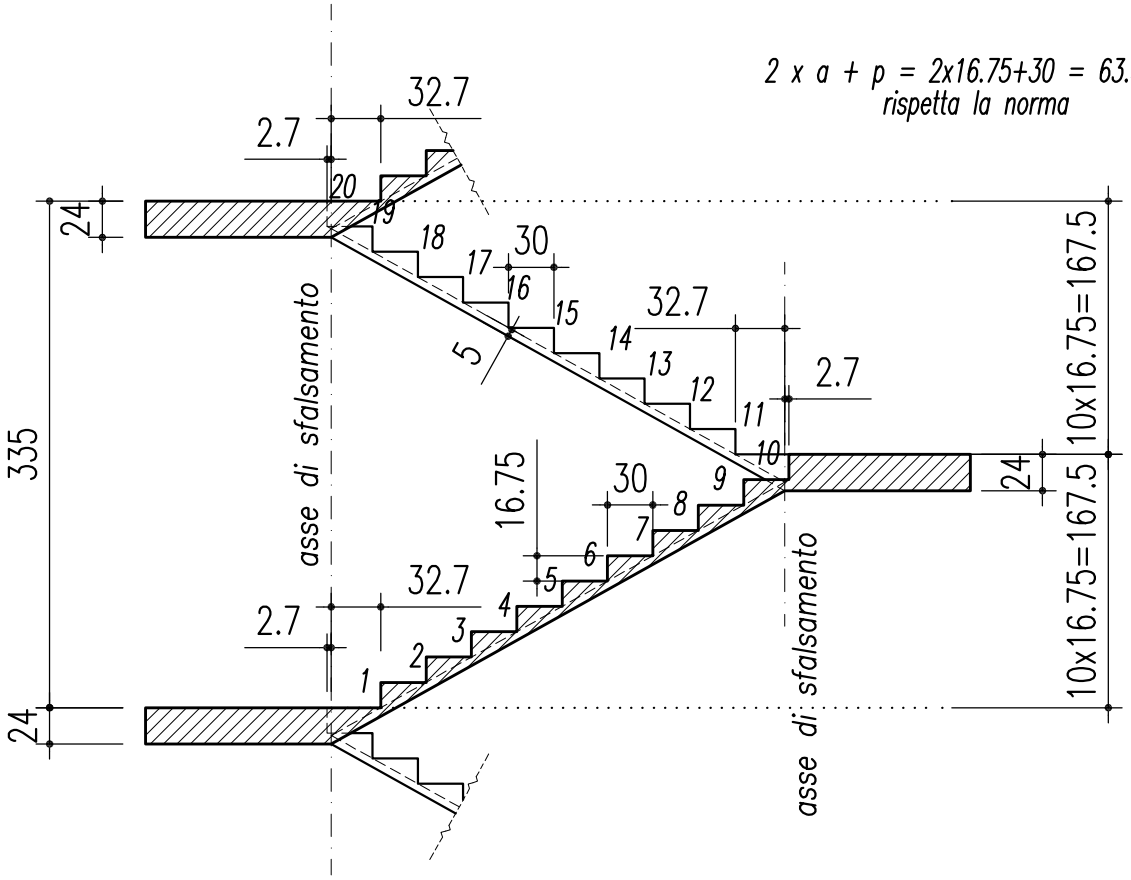

PIANTA

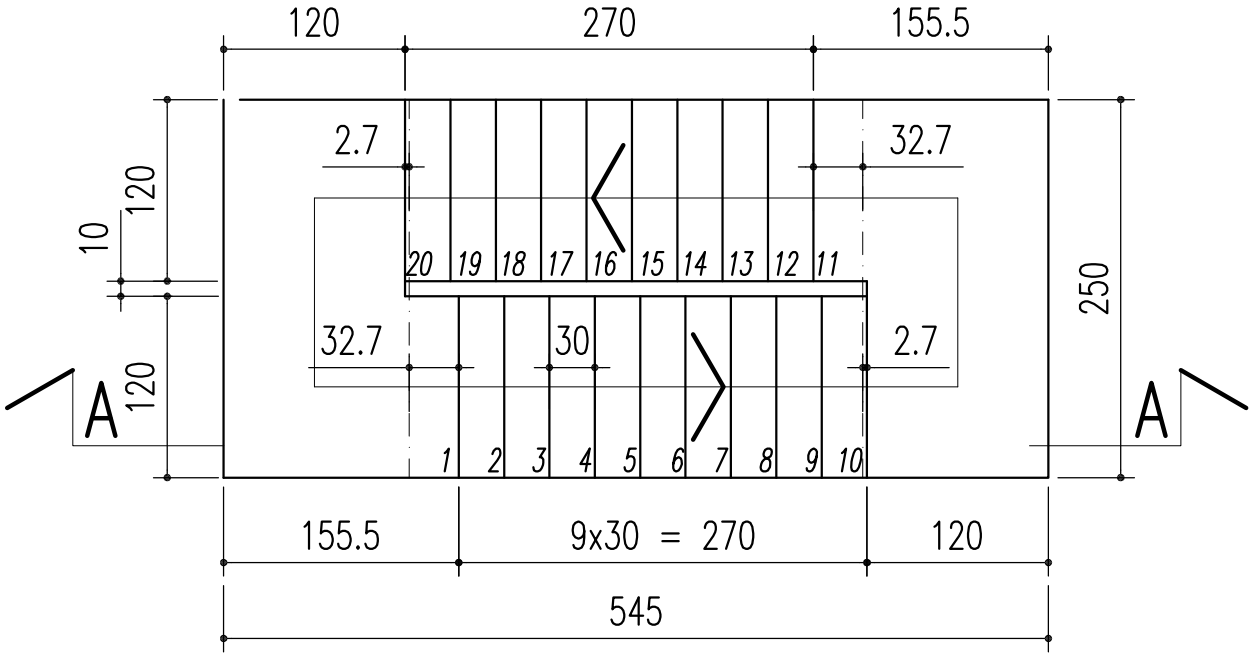

SCALA A GRADINI A SBALZO
SCALA 1 : 50