


adeguamento antisismico della Scuola Vittorio Veneto in Sorrento (NA)




soffitto armato

ancoraggi delle colonne in acciaio del tetto

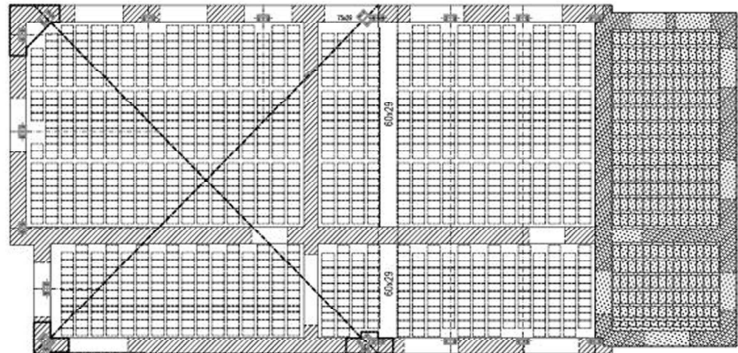

carpenteria del piano sottotetto

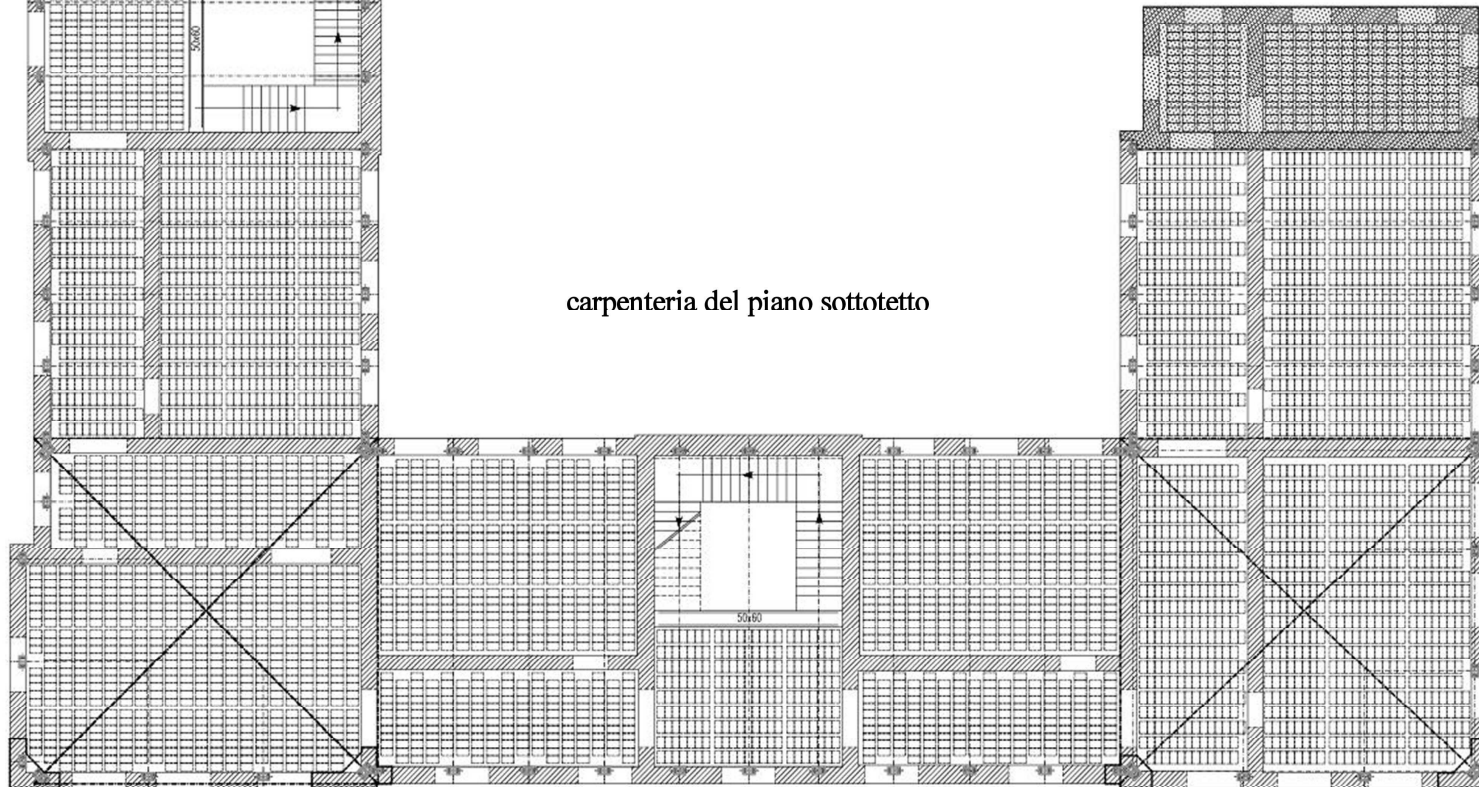

la prova di carico del solaio

